SCALE 1:2500

Meters 0 50 100 150 200 250 300 350 400 450 500
Kilometers 0 0.05 0.1 0.15 0.2 0.25 0.3 0.35 0.4 0.45 0.50
Feet 0 250 500 750 1000 1250 1500
Yards 0 50 100 150 200 250 300 350 400 450 500

PROPERTY TAX MAP
TOWN OF
STOWE, VERMONT

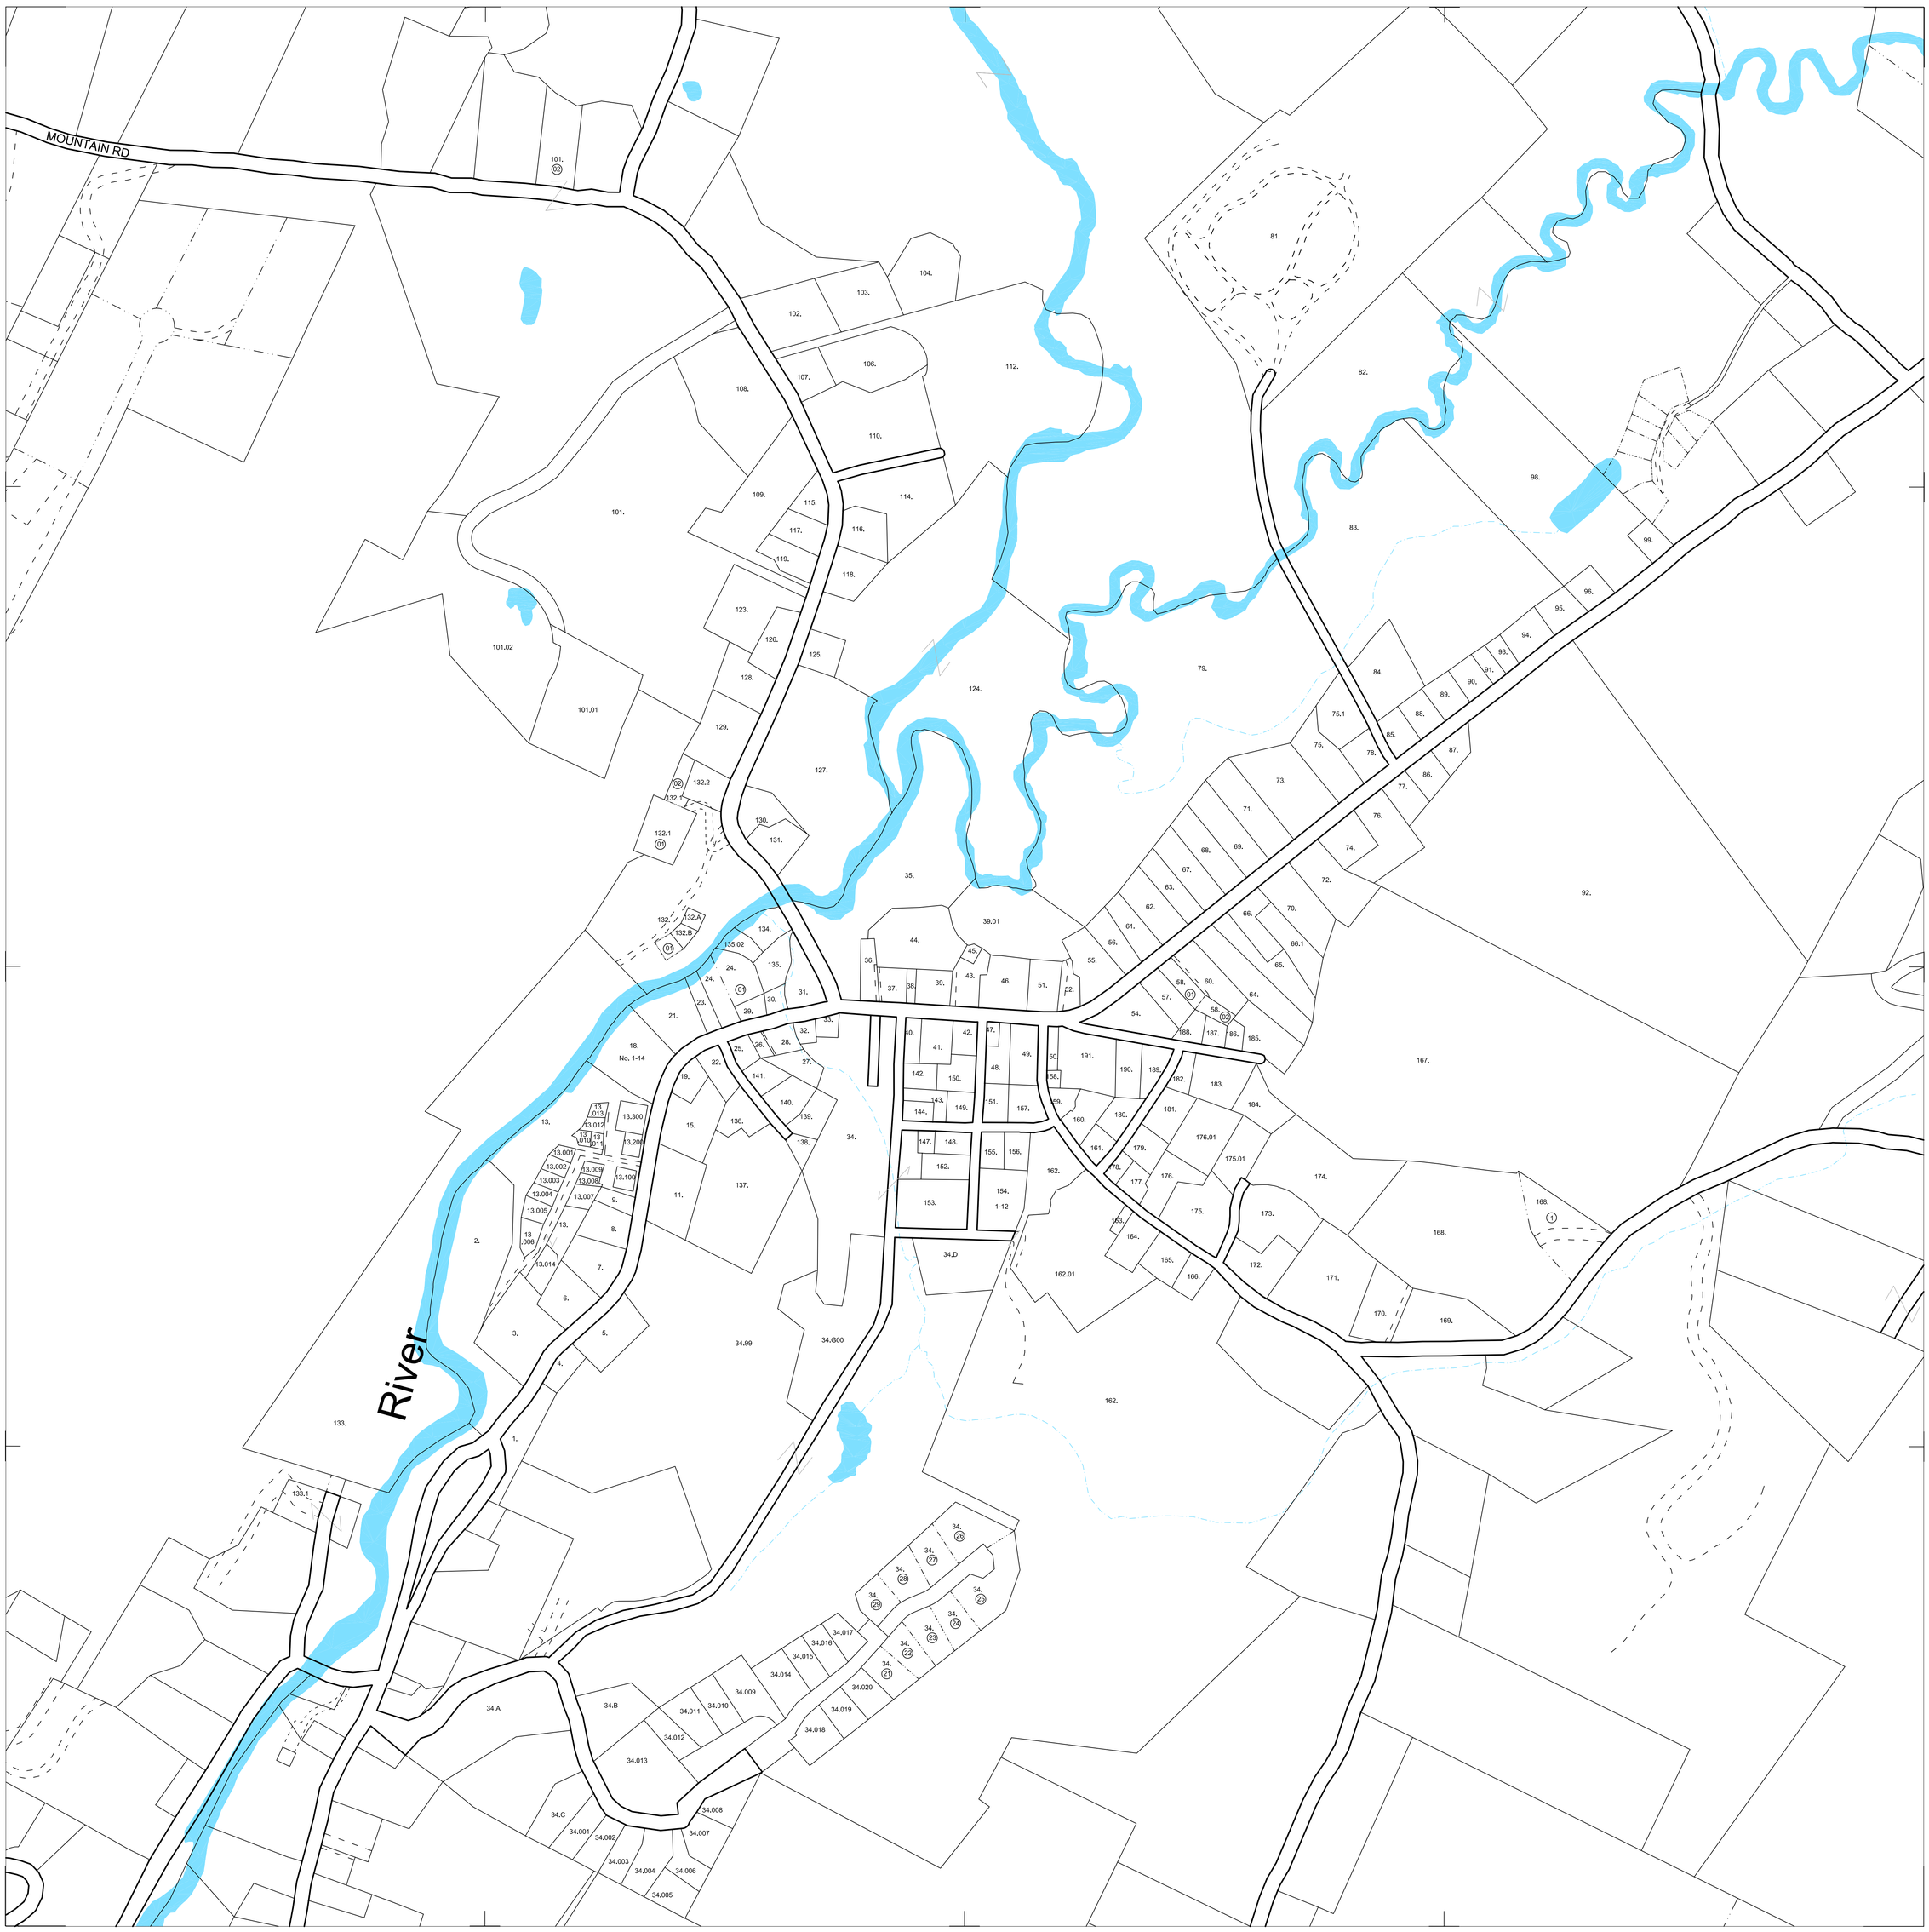

UPDATES AND DIGITAL MAPPING BY
RJ TURNER COMPANY
656 VT RTE 17 · BRISTOL, VT 05443
802-453-2171 rjtco@gmavt.net
Updated to April 1, 2016

L E G E N D

Property Line
Right-of-Way
(Not a property line)
Town Boundary
Interior Subdivision Line
Stream
Pond or River
Parcel Number 205.
Lot Number 1
Parcel "Hooks"

NORTH DATA
ANGLES ARE REFERENCED TO TRUE NORTH
True 0° 08' | VCS
Mag 14° 33'

SHEET LOCATION MAP

	17	18			
13	14	15	16		
24	12	11	10	9	19
4	5	6	7	8	20
	23	3	2	1	
			22	21	

THESE MAPS ARE FOR ASSESSMENT PURPOSES ONLY. THEY ARE NOT TO BE USED FOR DESCRIPTION, CONVEYANCE, OR DETERMINATION OF LEGAL TITLE.

LOCAL MAP NO.
7A